



T.J.P. PETITE SCENE - COUPE LONGITUDINALE - ECHELLE 1/50

Gradins repliés - Fosse fermée

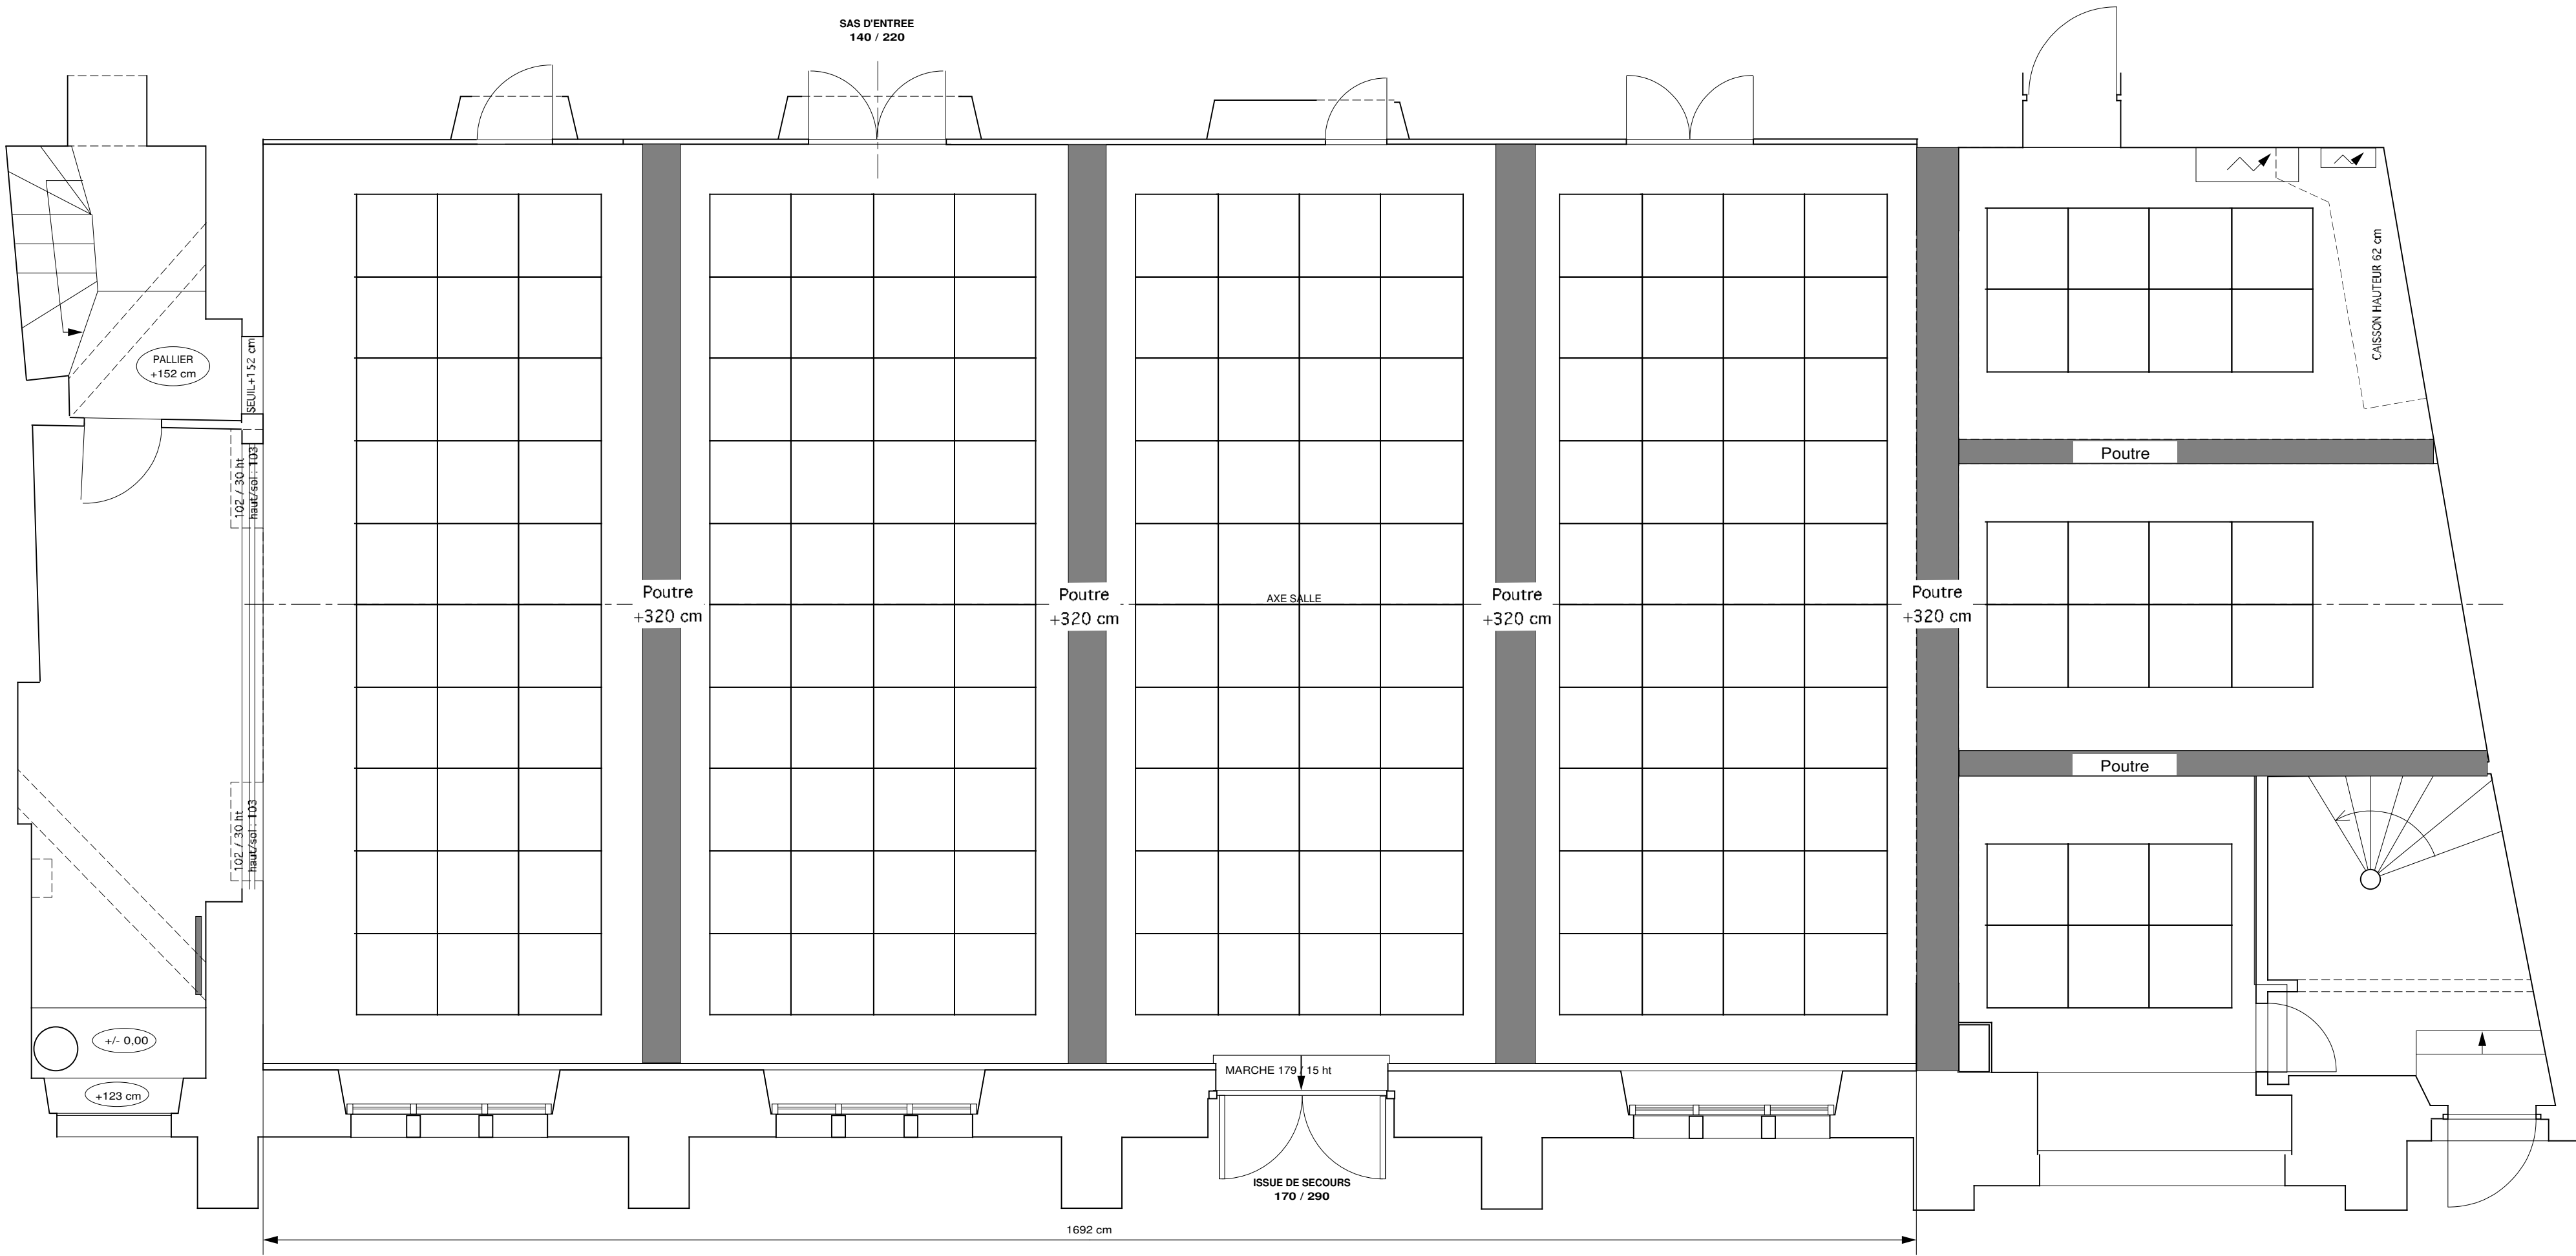

T.J.P. PETITE SCENE
VUE EN PLAN - ECHELLE : 1/50
 REZ-DE-QUAI - Plan du gril - H = +355 cm

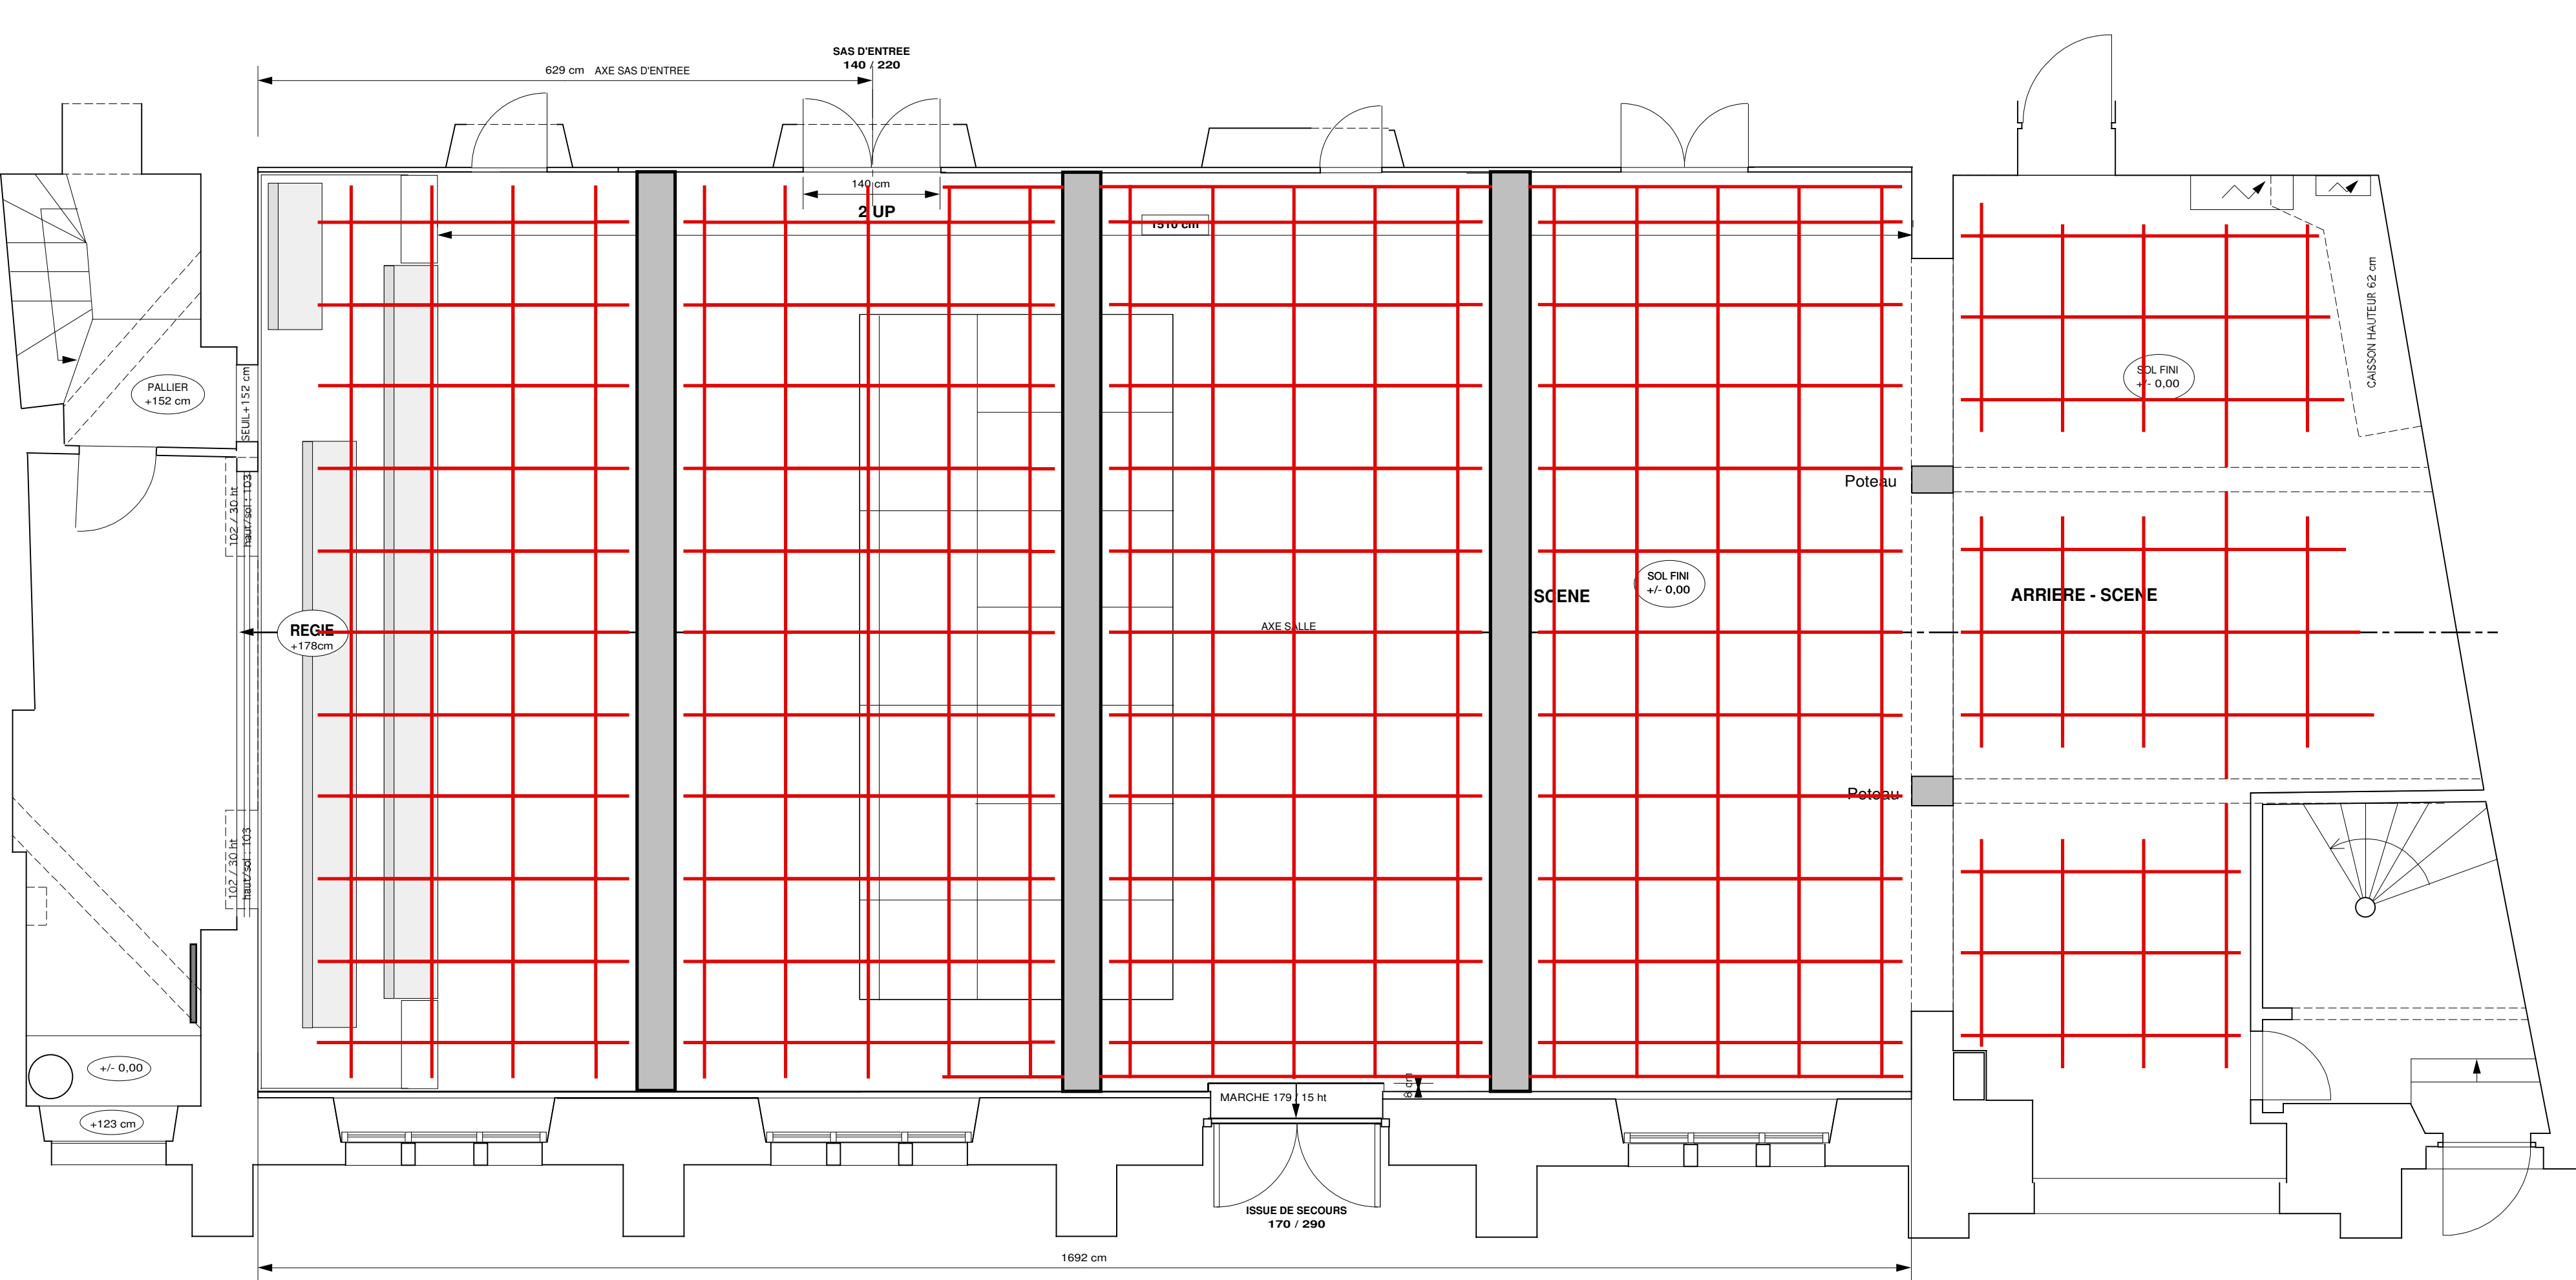

T.J.P. PETITE SCENE
VUE EN PLAN - ECHELLE : 1/50
 REZ-DE-QUAI - Gril technique
 Gradins repliés-Fosse fermée